
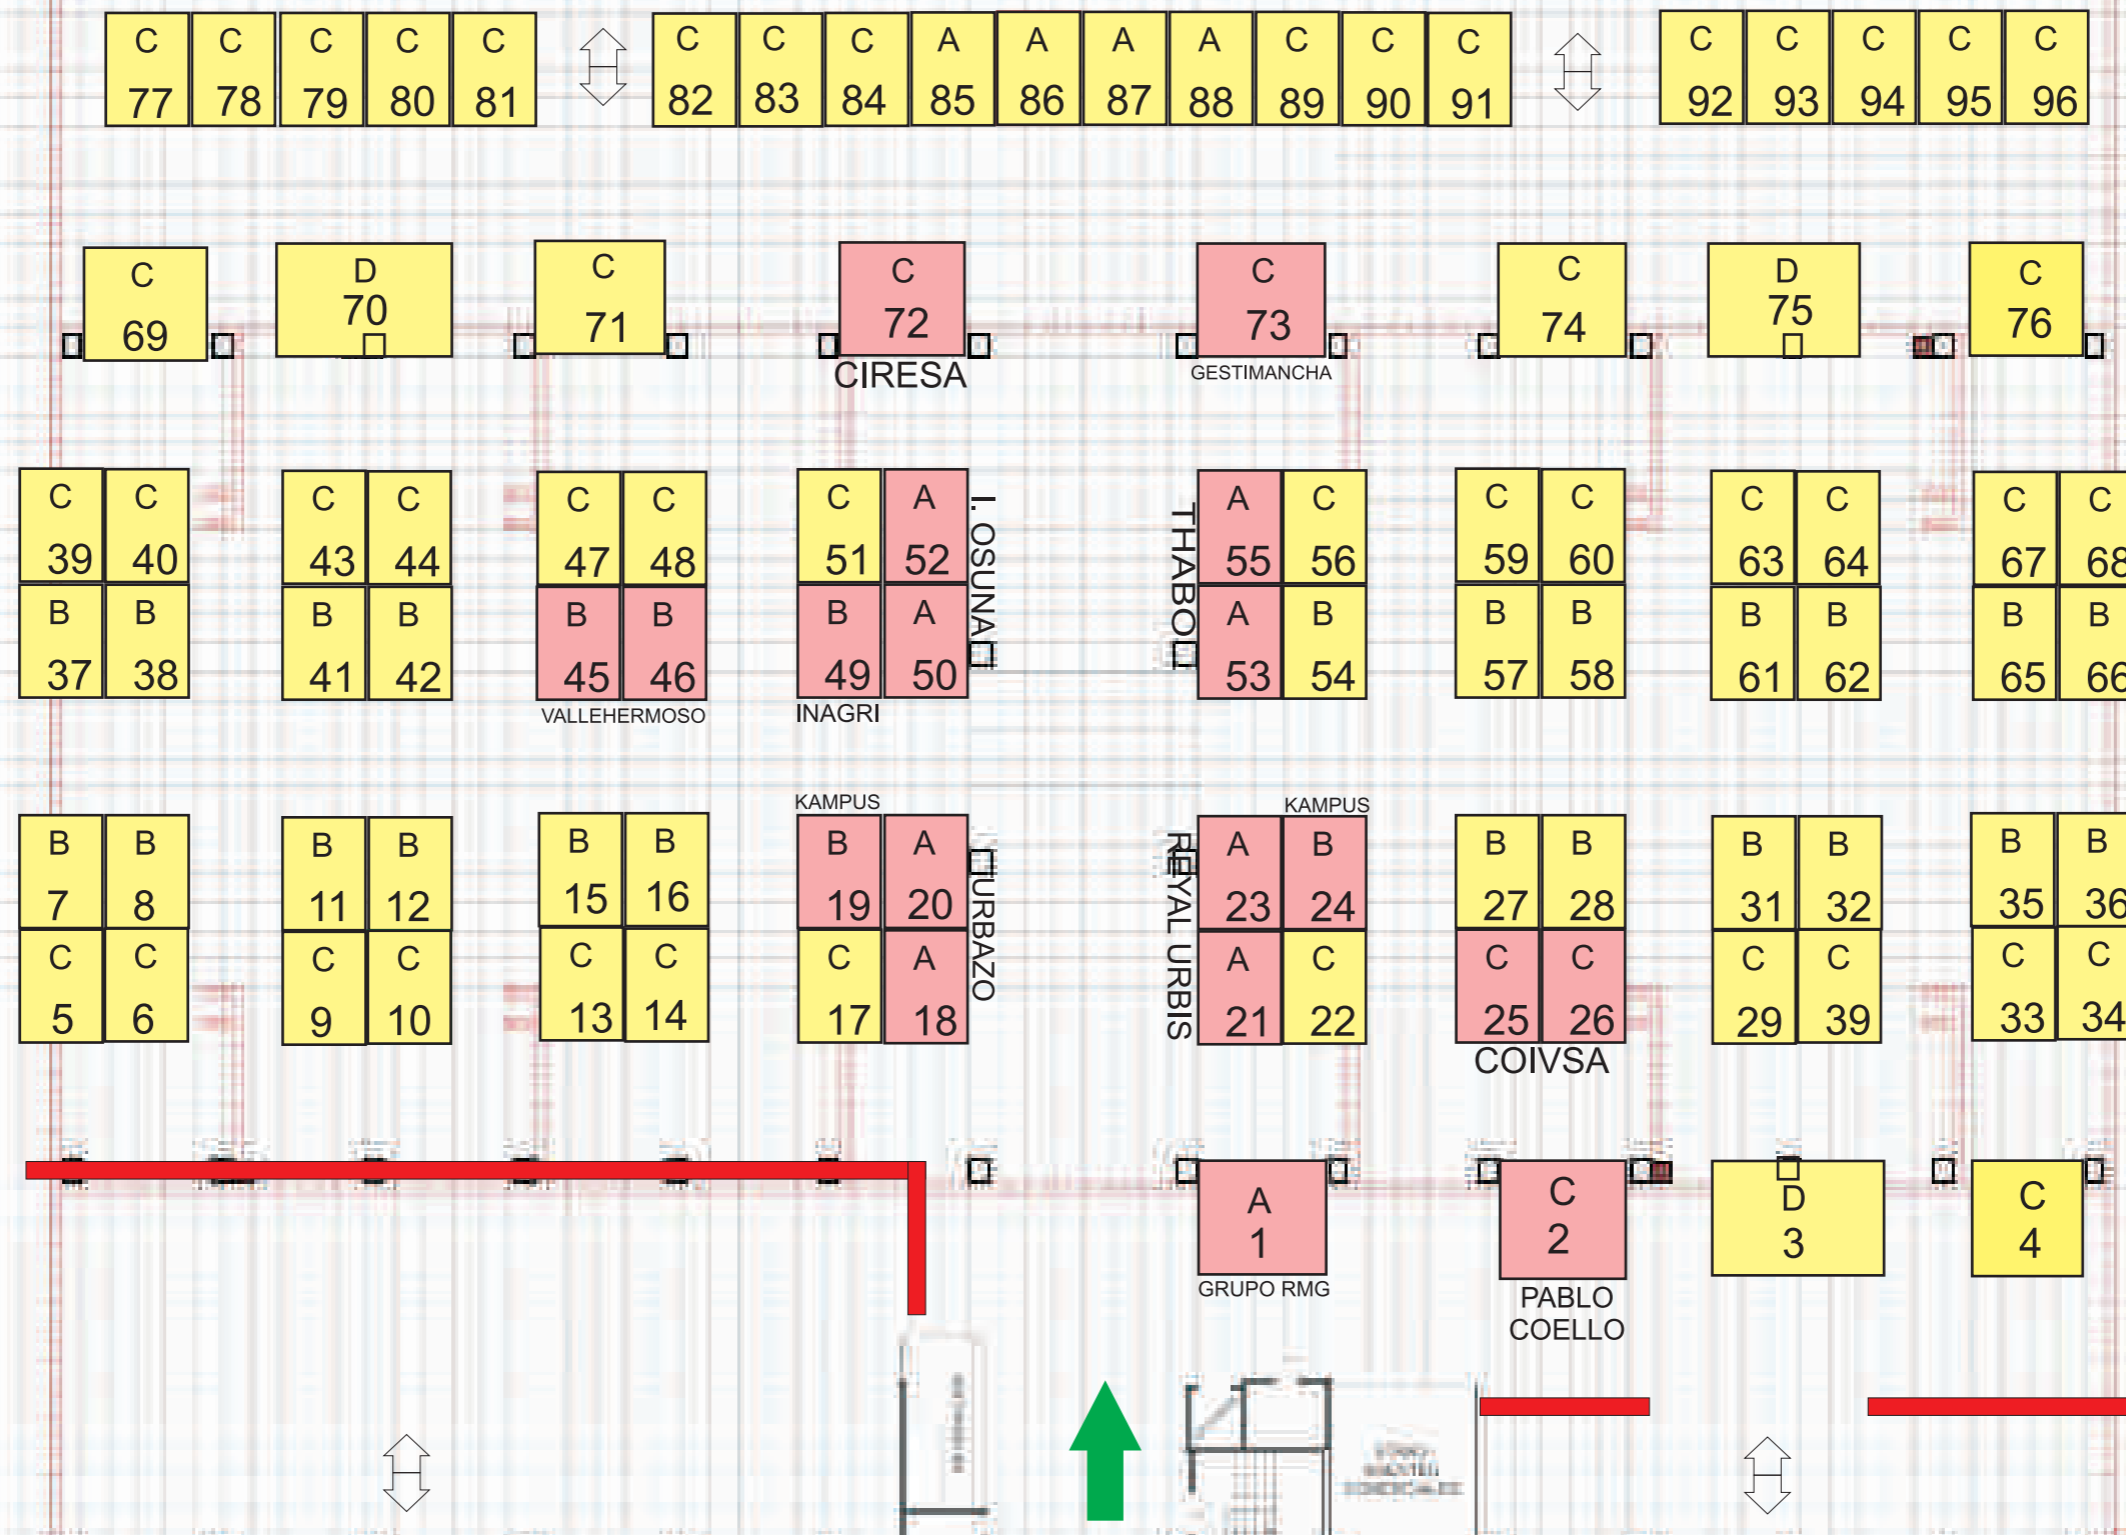



**TODOS LOS STAND SON DE 12 METROS CUADRADOS, EXCEPTO LOS NÚMEROS 1, 2, 4, 69, 71, 72, 73, 74 Y 76 QUE TIENEN 16 METROS CUADRADOS Y LOS NÚMEROS 3 y 70 QUE TIENEN 24 METROS CUADRADOS. EL NÚMERO 75 TIENE 20 METROS CUADRADOS**

 

 LIBRE  
 OCUPADO

**VÉASE LA TARIFA DE PRECIOS, YA QUE HAY CUATRO CLASIFICACIONES: A, B, C Y D.**